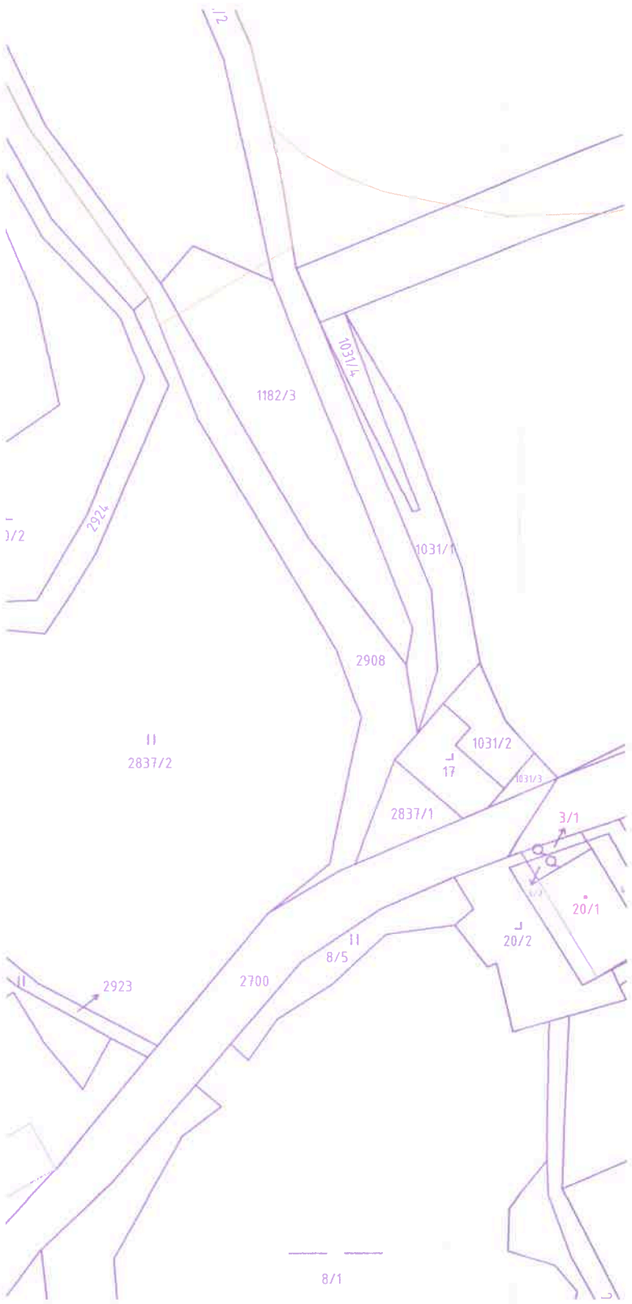

LEGENDA

PLOCHY, OBJEKTY

- NOVĚ NAVRHOVANÉ OBJEKTY
- HRANICE KATASTRU NEMOVITOSTÍ
- HRANICE POZEMKU INVESTORA

NAVRŽENÉ SÍTĚ

- PITNÝ VODOVOD
- SUROVÁ NEUPRAVENÁ VODA
- ODPADNÍ VODY Z CHOVU RYB
- DEŠŤOVÁ KANALIZACE
- SPLAŠKOVÁ KANALIZACE
- KABELOVÁ PŘÍPOJKA ELEKTRO VN
- KABELOVÉ ROZVODY ELEKTRO NN
- KABELOVÉ ROZVODY ELEKTRO NN
- ROZVODY VO
- ROZVODY STL PLYNU
- ROZVODY NTL PLYNU
- ROZVODY TOPNÉ VODY

SEZNAM NAVRŽENÝCH OBJEKTŮ

SO 001 PŘÍPRAVA ÚZEMÍ A HTÚ
SO 002 OBJEKT PRO CHOV A ZPRACOVÁNÍ RYB
- SO 002.1 HALA PRO CHOV RYB
- SO 002.2 PROVOZNÍ A HYGIENICKÉ ZÁZEMÍ CHOVU RYB
- SO 002.3 TECHNICKÉ ZÁZEMÍ CHOVU A ZPRACOVÁNÍ RYB
- SO 002.4 OBJEKT PRO ZPRACOVÁNÍ RYB
- SO 002.5 OBJEKT PRO ÚPRAVU VODY

SO 003 OBJEKT PRO PĚSTOVÁNÍ A ZPRACOVÁNÍ ZELENINY
- SO 003.1 HALA PRO PĚSTOVÁNÍ ZELENINY - I.ETAPA
- SO 003.2 HALA PRO PĚSTOVÁNÍ ZELENINY -II.ETAPA
- SO 003.3 HALA PRO PĚSTOVÁNÍ ZELENINY -III.ETAPA
- SO 003.4 OBJEKT PRO ZPRACOVÁNÍ ZELENINY
- SO 003.5 OBJEKT TECHNICKÉHO ZÁZEMÍ I.ETAPA
- SO 003.6 OBJEKT TECHNICKÉHO ZÁZEMÍ II.ETAPA
- SO 003.7 PROVOZNÍ A HYGIENICKÉ ZÁZEMÍ

SO 004 KOMUNIKACE A ZP PLOCHY
SO 005 AREÁLOVÁ SPLAŠKOVÁ KANALIZACE A ČOV
SO 006 AREÁLOVÁ DEŠŤOVÁ KANALIZACE
SO 007 PŘÍPOJKY A AREÁLOVÉ ROZVODY VODY
- SO 007.1 PŘÍPOJKA A AREÁLOVÉ ROZVODY PITNÉ VODY
- SO 007.2 PŘÍPOJKA SUROVÉ VODY
- SO 007.3 ODPADNÍ VODY Z CHOVU RYB
- SO 007.4 ROZVODY TOPNÉ VODY

SO 008 PŘÍPOJKA A AREÁLOVÝ ROZVOD PLYNU
- SO 008.1 PŘÍPOJKA A AREÁLOVÝ ROZVOD STL PLYNU PRO SO 002
- SO 008.2 PŘÍPOJKA A AREÁLOVÝ ROZVODY NTL PLYNU PRO SO 003

SO 009 PŘÍPOJKA ELEKTRO VN A TRAFOSTANICE
SO 010 AREÁLOVÉ ROZVODY ELEKTRO NN
SO 011 PŘÍPOJKA A AREÁLOVÉ SDĚLOVACÍ ROZVODY
SO 012 AREÁLOVÉ VENKOVNÍ OSVĚTLENÍ
SO 013 RETENČNÍ NÁDRŽ I.
SO 014 RETENČNÍ A POŽÁRNÍ NÁDRŽ II.
SO 015 PŘELOŽKY
SO 016 REKLAMNÍ POUTAČ
SO 017 OPLOCENÍ
SO

Elektronický podpis - 25.6.2020
Certifikát autora podpisu :
Jméno : Ing. Lenka Pavová
Vydal : PostSignum Qualified C...
Platnost do : 1.4.2021 10:03:21-000 +02:00

AUTORIZOVANÝ ARCHITEKT (AO)
ING. ARCH. MICHAL KOTÁSEK
ČKA 02 385

REVIZE	POPIS ZMĚNY	VYPRACOVAL	DATUM	PODPIS

STAVBA

ZÁVOD NA VÝROBU A ZPRACOVÁNÍ POTRAVIN

VÝŠKOVÝ SYSTÉM B_{pv}

SOUŘADNICOVÝ SYSTÉM JTSK
SO 002 - ±0,000 =354,000 M.N.M.
SO 003 - ±0,000 =351,600 M.N.M.

ZPRACOVATEL
PROJEKTinvest, s.r.o.
NÁM. T.G.MASARYKA 1281, 760 01 ZLÍN
E-MAIL: info@projektinvest.cz

VYPRACOVAL: ING.ARCH.MICHAL KOTÁSEK
ZODP.PROJEKTANT: ING.ARCH.MICHAL KOTÁSEK

INVESTOR
taneco, a.s.
HOROVA 1016/1
POD BEZRUČOVÝM VRCHEM, 794 01 KRNOV

OBSAH

MÍSTO STAVBY	TŘEMEŠNÁ
FORMÁT	6 A4
DATUM	11/2018
ZAK. ČÍSLO	111805
ARCH. ČÍSLO	18-012

KATASTRÁLNÍ SITUAČNÍ VÝKRES

MĚŘÍTKO **1:1000**

STUPEŇ

DOKUMENTACE PRO VYDÁNÍ ROZHODNUTÍ O UMÍSTĚNÍ STAVBY

Č.VÝKRESU **C.2**