


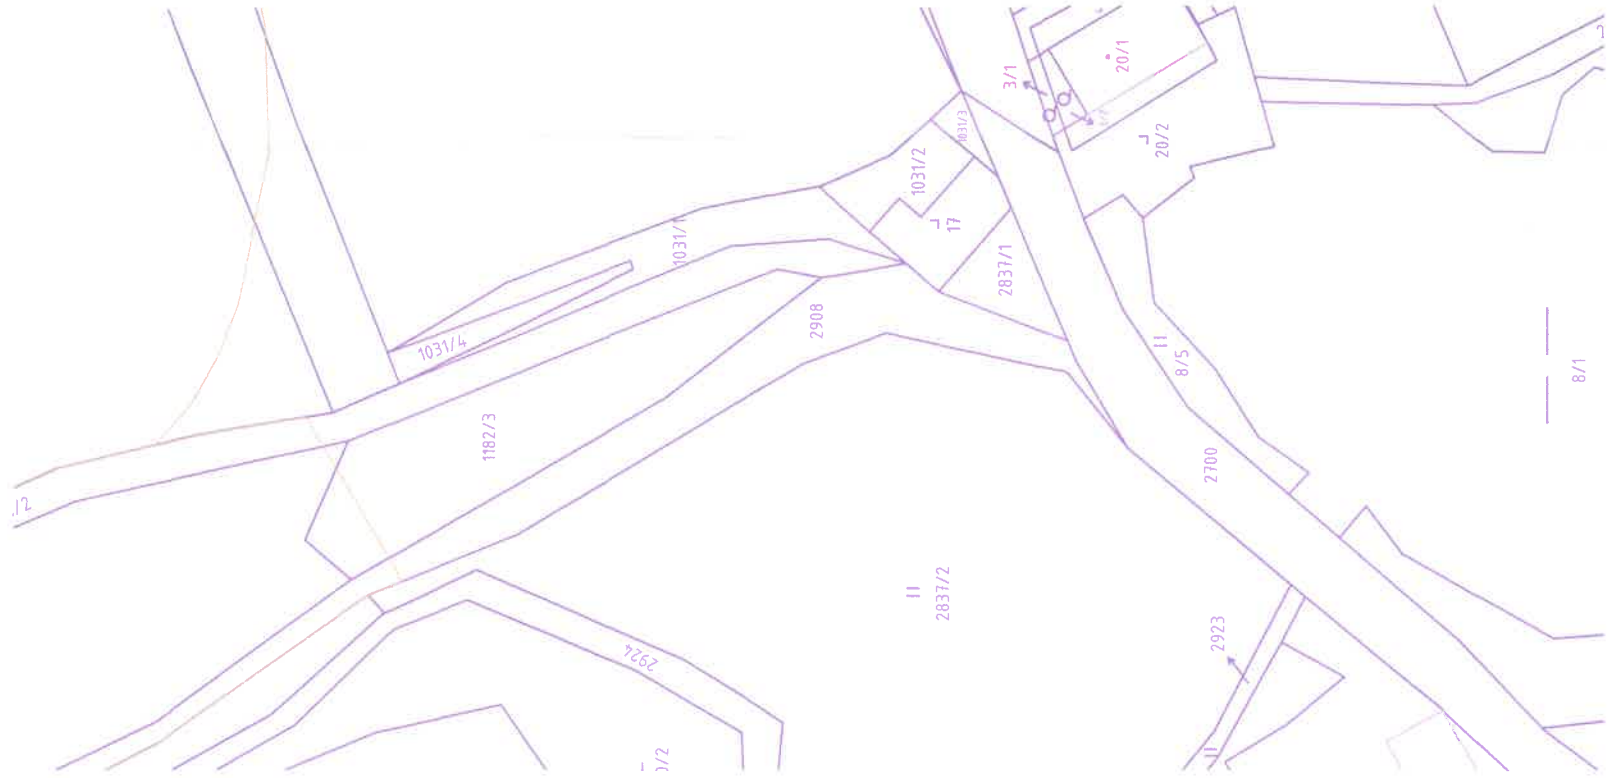

SEZNAM NAVRŽENÝCH OBJEKTŮ

- 001 PŘÍPRAVA ÚZEMÍ A HTÚ
- 002 OBJEKT PRO CHOV A ZPRACOVÁNÍ RYB
 - 002.1 HALA PRO CHOV RYB
 - 002.2 PROVOZNÍ A HYGIENICKÉ ZÁZEMÍ CHOVU RYB
 - 002.3 TECHNICKÉ ZÁZEMÍ CHOVU A ZPRACOVÁNÍ RYB
 - 002.4 OBJEKT PRO ZPRACOVÁNÍ RYB
 - 002.5 OBJEKT PRO ÚPRAVU VODY
- 003 OBJEKT PRO PĚSTOVÁNÍ A ZPRACOVÁNÍ ZELENINY
 - 003.1 HALA PRO PĚSTOVÁNÍ ZELENINY - I ETAPA
 - 003.2 HALA PRO PĚSTOVÁNÍ ZELENINY - II ETAPA
 - 003.3 HALA PRO PĚSTOVÁNÍ ZELENINY - III ETAPA
 - 003.4 OBJEKT PRO ZPRACOVÁNÍ ZELENINY
 - 003.5 OBJEKT TECHNICKÉHO ZÁZEMÍ I ETAPA
 - 003.6 OBJEKT TECHNICKÉHO ZÁZEMÍ II ETAPA
 - 003.7 PROVOZNÍ A HYGIENICKÉ ZÁZEMÍ
- 004 KOMUNIKACE A ZP PLOCHY
- 005 AREÁLOVÁ SPLAŠKOVÁ KANALIZACE A ČOV
- 006 AREÁLOVÁ DEŠŤOVÁ KANALIZACE
- 007 PŘÍPOJKY A AREÁLOVÉ ROZVODY VODY
 - 007.1 PŘÍPOJKA A AREÁLOVÉ ROZVODY PITNÉ VODY
 - 007.2 PŘÍPOJKA SUROVÉ VODY
 - 007.3 ODPADNÍ VODY Z CHOVU RYB
 - 007.4 ROZVODY TOPNÉ VODY
- 008 PŘÍPOJKA A AREÁLOVÝ ROZVOD PLYNU
 - 008.1 PŘÍPOJKA A AREÁLOVÝ ROZVOD STL PLYNU PRO SO 002
 - 008.2 PŘÍPOJKA A AREÁLOVÝ ROZVODY NTL PLYNU PRO SO 003
- 009 PŘÍPOJKA ELEKTRO VN A TRAFOSTANICE
- 010 AREÁLOVÉ ROZVODY ELEKTRO NN
- 011 PŘÍPOJKA A AREÁLOVÉ SDĚLOVACÍ ROZVODY
- 012 AREÁLOVÉ VENKOVNÍ OSVĚTLENÍ
- 013 RETENČNÍ NÁDRŽ I.
- 014 RETENČNÍ A POŽÁRNÍ NÁDRŽ II.
- 015 PŘELOŽKY
- 016 REKLAMNÍ POUTAČ
- 017 OPLOCENÍ
- 018 SADOVÉ ÚPRAVY
- 019 TERÉNNÍ ÚPRAVY

LEGENDA

PLOCHY, OBJEKTY

- NOVĚ NAVRHOVANÉ OBJEKTY
- HRANICE KATASTRU NEMOVITOSTÍ
- HRANICE POZEMKU INVESTORA


NAVRŽENÉ SÍTĚ

- PITNÝ VODOVOD
- SUROVÁ NEUPRAVENÁ VODA
- ODPADNÍ VODY Z CHOVU RYB
- DEŠŤOVÁ KANALIZACE
- SPLAŠKOVÁ KANALIZACE
- KABELOVÁ PŘÍPOJKA ELEKTRO VN
- KABELOVÉ ROZVODY ELEKTRO NN
- KABELOVÉ ROZVODY ELEKTRO NN
- ROZVODY VOD
- ROZVODY STL PLYNU
- ROZVODY NTL PLYNU
- ROZVODY TOPNÉ VODY

MĚSTSKÝ ÚŘAD
ODBOR STAVEBNÍ ÚŘAD
A ÚŘADNÍ PRÁVNÍ
794 01 Město Albrechtice 3
č.j. He 8006/2020



REVIZE	POPIS ZMĚNY	VYPRACOVAL	DATUM	PODPIS
--------	-------------	------------	-------	--------

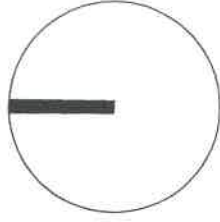

ZÁVOD NA VÝROBU A ZPRACOVÁNÍ POTRAVIN

VÝŠKOVÝ SYSTÉM BpV
SOUŘADNICOVÝ SYSTÉM JT SK
SO 002 - 40 000 - 354 000 M.N.M.
SO 003 - 40 000 - 351 800 M.N.M.

ZPRACOVATEL	PROJEKTInvest, s.r.o.	VYPRACOVAL	ZODP.PROJEKTANT
NÁM. T.G.MASARYKA 1281, 760 01 ZLÍN E-MAIL: info@projektinvest.cz	JNG.ARCH.MICHAL KOTÁSEK	JNG.ARCH.MICHAL KOTÁSEK	

INVESTOR	taneco, a.s. HOROVA 1016/1 POD BEZRÚČOVÝM VRCHEM, 794 01 KRNOV
----------	--

OBSAH	MÍSTO STAVBY	TŘEMEŠNÁ
	FORMÁT	6 A4
	DATUM	11/2018
	ZAK. ČÍSLO	111805
	ARCH. ČÍSLO	18-012

KATASTRÁLNÍ SITUAČNÍ VÝKRES

STUPEŇ	MÉRITKO	Č.VÝKRESU
	1:1000	

DOKUMENTACE PRO VYDÁNÍ ROZHODNUTÍ O UMÍSTĚNÍ STAVBY

C.2